


KOORDINAČNÍ SITUACE STAVBY - ČÁST 5
1:1500

 


- LEGENDA ČAR A SYMBOLŮ:**
- NAVRZENÉ SPLAŠKOVÁ TLAKOVÁ KANALIZACE
 - PROTLAK S CHRÁNKOU
 - PROTLAK BEZ CHRÁNKY
 - PODŘÍŽNÝ RÁD TLAKOVÉ KANALIZACE
 - PŘEPŮJENÍ DOMOVNÍ KANALIZACE DO DCU
 - DOMOVNÍ ČERPAČI JÍMKA, SOUPE, PROPLAČ SÓUPRAVA
 - MONTÁŽNÍ JÁMA, HRANA VÝKOPU
 - ZMĚNA DIMENZE POTRUBÍ
 - VODOVODNÍ PŘÍPOJKA PRO ČOV
- STÁVAJÍCÍ SÍTĚ:**
- VODOVOD (Vak. Jabloň nad Otávou a.s.)
 - PLYNOVOD STL (GasNet s.r.o.)
 - PLYNOVOD VTL (GasNet s.r.o.)
 - STÁVAJÍCÍ JEDNOTNÁ KANALIZACE (Obec)
 - ELEKTRNA VN - NAZEMNÍ (ČEZ s.r.o.)
 - ELEKTRNA NN - NAZEMNÍ (ČEZ s.r.o.)
 - ELEKTRNA NN - PODZEMNÍ (ČEZ s.r.o.)
 - SDELOVACÍ VEDENÍ - PROZEMNÍ ZAMĚŘENÉ (CETN a.s.)
 - SDELOVACÍ VEDENÍ - NEZAMĚŘENÉ (CETN a.s.)
 - SDELOVACÍ VEDENÍ - NEPROVODZOVANÉ (CETN a.s.)
 - KABEL VEREJNEHO OSVĚTLENÍ - NN (Obec)
 - KABEL ČD TELEMATIKA (ČD Telematika s.a.)
 - STÁVAJÍCÍ DOMOVNÍ KANALIZACE
- OSTATNÍ:**
- HRANICE PARCEL
 - OCHRANNÉ PÁSMO DŘEVIN

KOORDINAČNÍ SITUACE STAVBY - ČÁST 5
1:1500

- SEZNAM STAVEBNÍCH OBJEKTŮ:**
- SO01 - ČISTIRNA ODPADNÝCH VOD
 - SO01-1 - PROVOZOVATELSTVÍ A PŘÍPOJENÍ ČOV
 - SO01-2 - PŘÍJEZD KOMUNIKACE A ZPEVNĚNÉ PLOCHY
 - SO01-3 - PŘÍPOJKA NN PRO ČOV
 - SO01-4 - TRŽNÍ VEDENÍ ČOV
 - SO01-5 - VODOVOD PRO ČOV
 - SO02 - SPLAŠKOVÁ KANALIZACE
 - PS01 - TECHNICKÁ ČÁST ČOV
 - PS02 - TECHNICKÁ ČÁST DCU

KLAD LÍSTŮ:

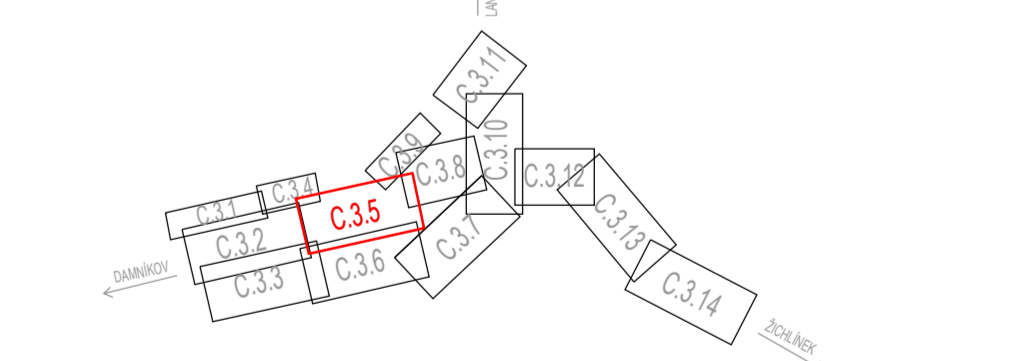

ORIENTACE VÝKRESU:



SOUŘADNICOVÝ SYSTÉM: S-JTSK
VÝŠKOVÝ SYSTÉM: Bv
KATASTRÁLNÍ ÚZEMÍ: Luková [B8002]

POZNÁMKY:
TRASA KANALIZACE JE NAVRŽENA DLE ZAMĚŘENÍ A PODKLADŮ SPRÁVCE JEDNOTLÝCH SÍTÍ TECHNICKÉ INFRASTRUKTURY. V SITUACI NEJOU ZAKRESLENY PŘÍPOJKY INŽ SÍTÍ K JEDNOTLÝM NEMOVITOSTEM.
PARCELY DOTYČNÉ ULOŽENÍ SÍTÍ JSOU VYKRESLENY SAMOSTATNĚ PŘILOŽE PROJEKTOVÉ DOKUMENTACE.
VŠEJKÉ ZAZNAMĚNÉ KRÍŽENÍ A SOUBĚHY STÁVAJÍCÍCH SÍTÍ JE POTŘEBA PŘI REALIZACI NA STAVĚ VYTÝČIT OD JEDNOTLÝCH PROVOZOVATELŮ. UVĚDĚNÉ VÝŠKY A STANOVENÍ KRÍŽENÍ JSOU ORIENTAČNÍ.
VŠEJKÉ KRÍŽENÍ A SOUBĚHY OSTÁVNÍCH INŽENYRSKÝCH SÍTÍ MUSÍ SPLŇVAT POŽADAVKY JEDNOTLÝCH MAJITELŮ PROVOZOVATELŮ A PROSTOROVOU NORMU ČSN 73 6005.
V OKOLÍ ŽELEZNIČNÍ TRATI SE MOHOU NACHÁZĚT INŽENYRSKÉ SÍTĚ V MAJETKU DRÁŽNÍHO ÚŘADU, SŽDC, ČD a ČD TELEMATIKA.

Zobovodňovací projektant: Ing. Jan Falta	Vypracoval: Ing. Dominik Nasser	Technická kontrola: Jan Šejnala, DS	RECPROJEKT s.r.o. Fábůvka 404, Paroubice IČ 260 14 327, tel. 776 709 092 www.recprojekt.cz
Kraj: Pardubický	Obec: Luková	Investor: Obec Luková, Luková 102, 561 23	
Luková – splašková tlaková kanalizace a ČOV SITUACNÍ VÝKRESY KOORDINAČNÍ SITUACE STAVBY - ČÁST 5			Stupeň: DSP Datum: 03/2025 Formát: 16:44 Znak: 016 1222.F3.24 Měřítko: 1:500 Č. přílohy: C.05