


KOORDINAČNÍ SITUACE STAVBY - ČÁST 1

M1:500

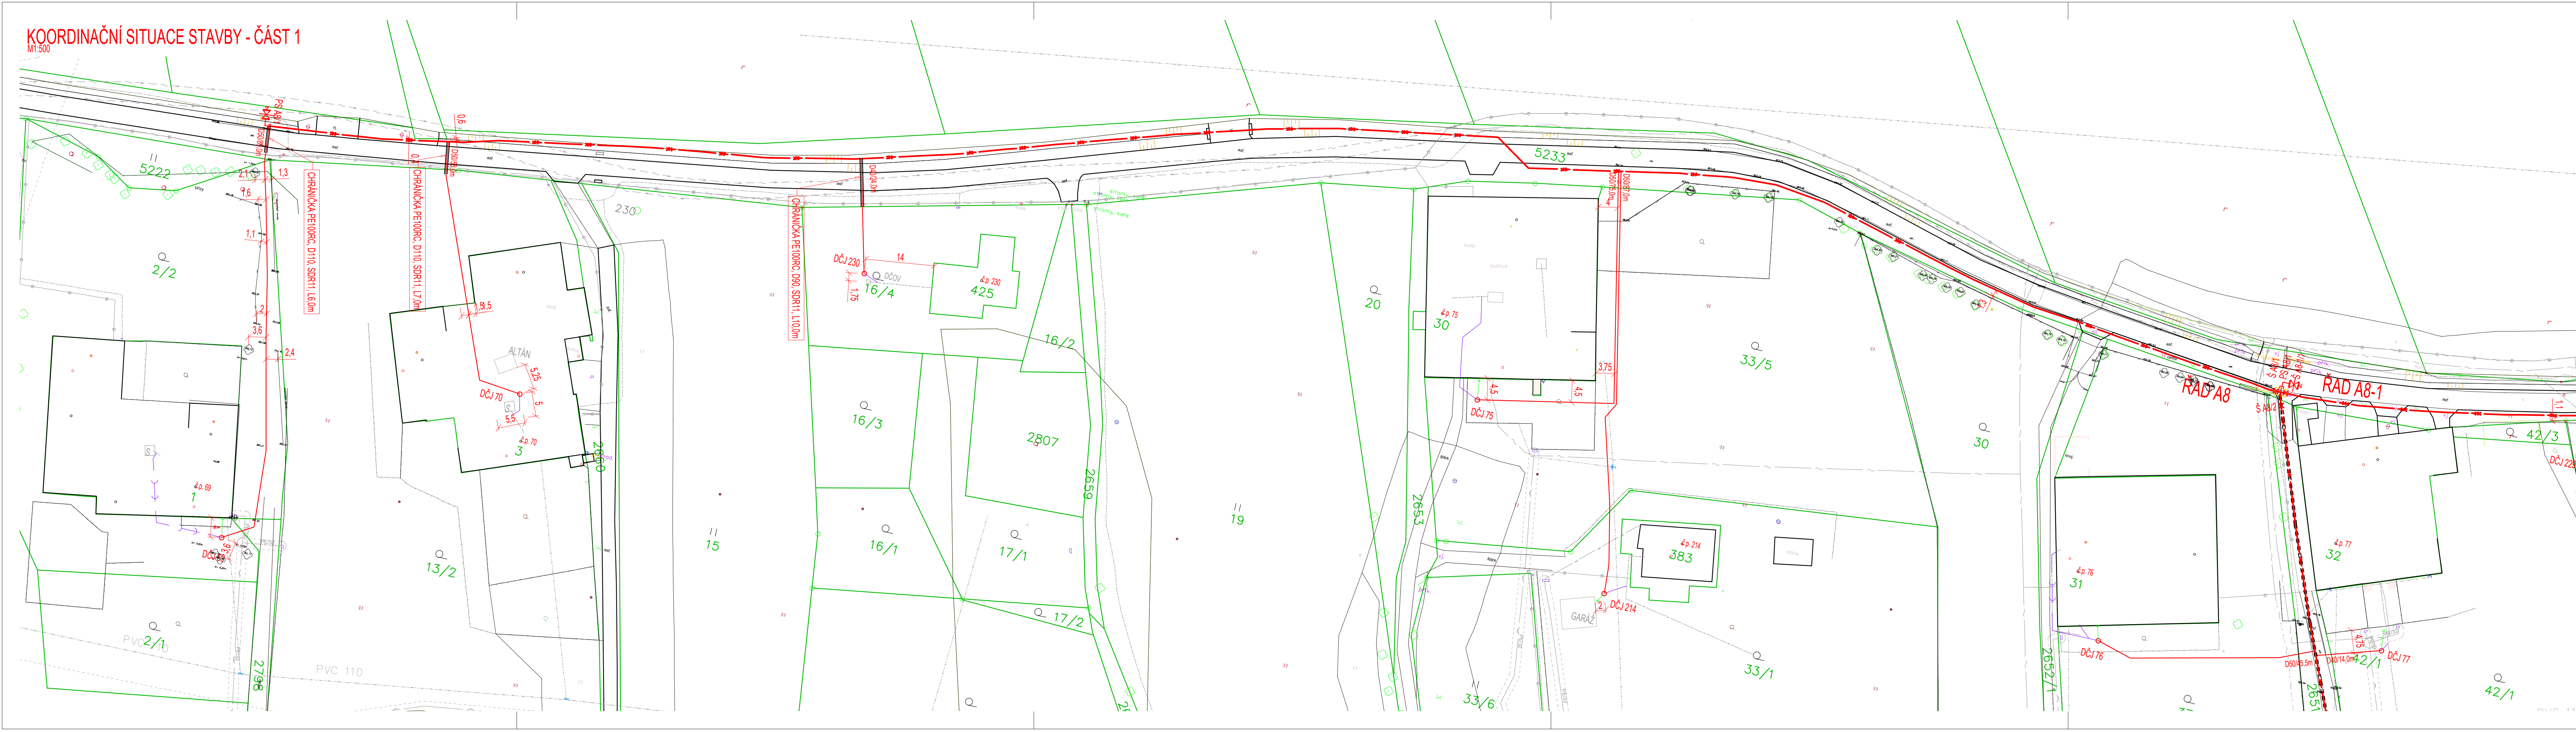

LEGENDA ČAR A SYMBOLŮ:
NAVŘZENÉ:

- SPLAŠKOVÁ TLAKOVÁ KANALIZACE
- PROTLAK S CHRÁNIČKOU
- PROTLAK BEZ CHRÁNIČKY
- PODRUŽNÝ ŘÁD TLAKOVÉ KANALIZACE
- PŘEPOJENÍ DOMOVNÍ KANALIZACE DO DČJ
- DOMOVNÍ ČERPAČÍ JÍMKA, ŠOUPĚ, PROPLACH.SOUPRAVA
- MONTÁŽNÍ JÁMA, HRANA VÝKOPU
- ZMĚNA DIMENZE POTRUBÍ
- VODOVODNÍ PŘÍPOJKA PRO ČOV

STÁVAJÍCÍ SÍŤ:

- VODOVOD (VaK Jabloné nad Orlicí a.s.)
- PLYNOVOD STL (GasNet s.r.o.)
- PLYNOVOD VTL (GasNet s.r.o.)
- STÁVAJÍCÍ JEDNOTNÁ KANALIZACE (Obec)
- ELEKTŘINA VVN - NADZEMNÍ (ČEZ s.r.o.)
- ELEKTŘINA NN - NADZEMNÍ (ČEZ s.r.o.)
- ELEKTŘINA NN - PODZEMNÍ (ČEZ s.r.o.)
- SĐELOVACÍ VEDENÍ - PODZEMNÍ, ZAMĚŘENÉ (CETIN a.s.)
- SĐELOVACÍ VEDENÍ - NEZAMĚŘENÉ (CETIN a.s.)
- SĐELOVACÍ VEDENÍ - NADZEMNÍ (CETIN a.s.)
- SĐELOVACÍ VEDENÍ - NEPROVOZOVANÉ (CETIN a.s.)
- KABEL VĚŘEJNÉHO OSVĚTLENÍ - NN (Obec)
- KABEL ČD TELEMATIKA (ČD Telematika a.s.)
- STÁVAJÍCÍ DOMOVNÍ KANALIZACE

OSTATNÍ:


- HRANICE PARCEL
- OCHRANNÉ PÁSMO DŘEVIN

KLAD LISTŮ:

ORIENTACE VÝKRESU:

 SOUŘADNICOVÝ SYSTÉM: S-JTSK
 VÝŠKOVÝ SYSTÉM: BpV
 KATASTRÁLNÍ ÚZEMÍ: Luková [689025]

- SEZNAM STAVEBNÍCH OBJEKTŮ:**
- SO01 - ČIŠTÍRNA ODPADNÍCH VOD
 - SO01.1 - PROVOZNÍ BUDOVA A OPLOČENÍ ČOV
 - SO01.2 - PŘÍJEZD, KOMUNIKACE A ZPEVNĚNÉ PLOCHY
 - SO01.3 - PŘÍPOJKA NN PRO ČOV
 - SO01.4 - TRUBNÍ VEDENÍ ČOV
 - SO01.5 - VODOVOD PRO ČOV
 - SO02 - SPLAŠKOVÁ KANALIZACE
 - PS01 - TECHNOLOGICKÁ ČÁST ČOV
 - PS02 - TECHNOLOGICKÁ ČÁST DČJ

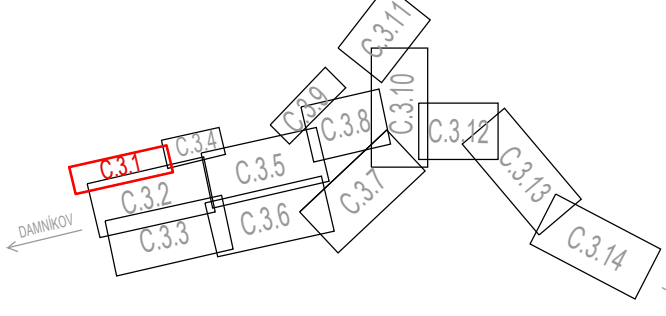

POZNÁMKY:
 TRASA KANALIZACE JE NAVŘZENÁ DLE ZAMĚŘENÍ A PODKLADŮ SPRÁVCE JEDNOTLIVÝCH SÍTÍ TECHNICKÉ INFRASTRUKTURY. V SITUACI NEJSOU ZAKRESLENY PŘÍPOJKY INŽ. SÍTÍ K JEDNOTLIVÝM NEMOVITOSTEM. PARCELY DOTYČNĚ ULOŽENÝM SÍTÍ JSOU UVEDENY V SAMOSTATNĚ PŘILOŽE PROJEKTOVÉ DOKUMENTACE. VEŠKERÉ ZAZNAČENÉ KRÍŽENÍ A SOUBĚHY STÁVAJÍCÍCH SÍTÍ JE POTŘEBA PŘI REALIZACI NA STAVBĚ VYTÝČIT OD JEDNOTLIVÝCH PROVOZOVATELŮ. UVEDENÉ VÝŠKY A STANICENÍ KRÍŽENÍ JSOU ORIENTAČNÍ. VEŠKERÉ KRÍŽENÍ A SOUBĚHY OSTATNÍCH INŽENÝRSKÝCH SÍTÍ MUSÍ SPLŇOVAT POŽADAVKY JEDNOTLIVÝCH MAJITELŮ/PROVOZOVATELŮ A PROSTOROVOU NORMU ČSN 73 6005. V OKOLÍ ŽELEZNIČNÍ TRATI SE MOHOU NACHÁZET INŽENÝRSKÉ SÍŤE V MAJETKU DRAŽNÍHO ÚŘADU, SŽDC, ČD a ČD TELEMATIKA

Zodpovědný projektant: Ing. Jan Falta	Vypracoval: Ing. Dominik Naiser	Technická kontrola: Jan Šejnoha, DiS.	RECPROJEKT s.r.o. Fáblovka 404, Pardubice IČ 260 14 327, tel. 776 709 092 www.recprojekt.cz
Kraj: Pardubický	Obec: Luková	Investor: Obec Luková, Luková 102, 561 23	
Luková – splašková tlaková kanalizace a ČOV SITUACNÍ VÝKRESY KOORDINAČNÍ SITUACE STAVBY - ČÁST 1			
Stupeň: Datum: Formát: Zakáz. číslo: Měřítko:	DSP 03/2025 6xA4 1232.P3.24 Č. přílohy: C.3.01		