KOORDINAČNÍ SITUACE STAVBY - ČÁST 11
M1:500

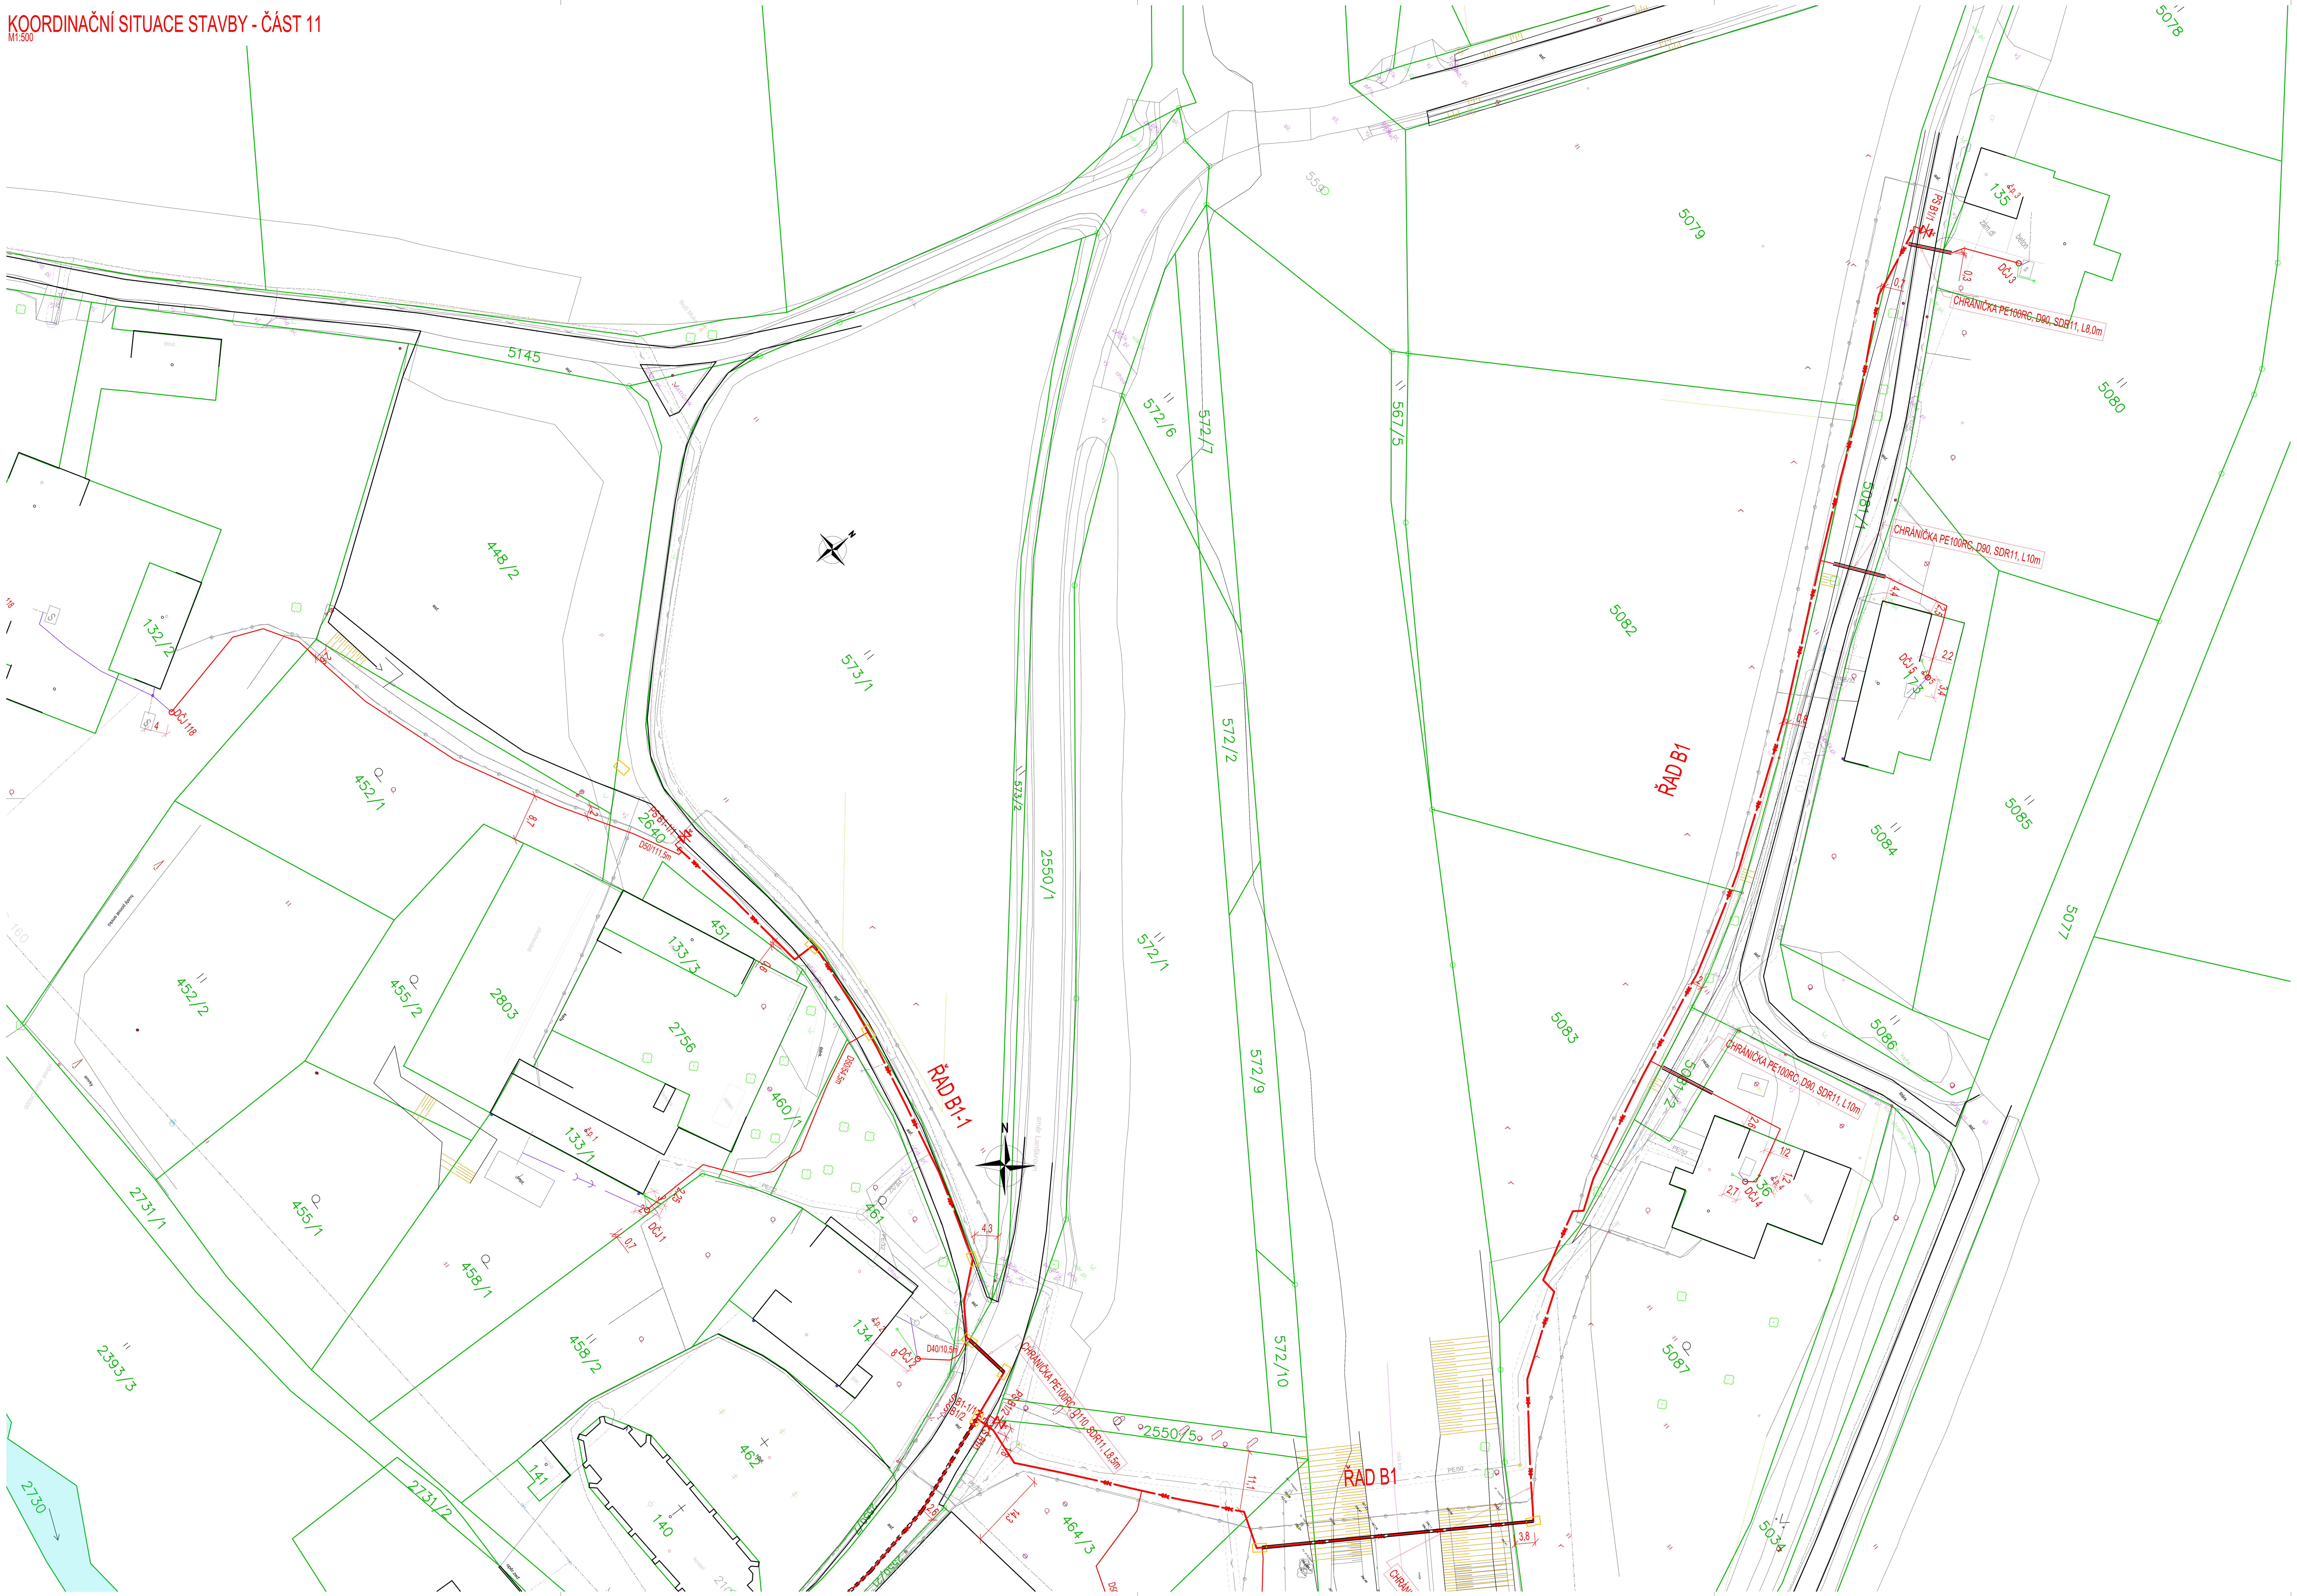

LEGENDA ČAR A SYMBOLŮ:

NAVRŽENÉ:

- SPLAŠKOVÁ TLAKOVÁ KANALIZACE
- PROTLAK S CHRÁNIČKOU
- PROTLAK BEZ CHRÁNIČKY
- PODRUŽNÝ ŘAD TLAKOVÉ KANALIZACE
- PŘEPOJENÍ DOMOVNÍ KANALIZACE DO DČJ
- DČJ Š PS — DOMOVNÍ ČERPACÍ JÍMKA, ŠOUPĚ, PROPLACH.SOUPRAVA
- MONTÁŽNÍ JÁMA, HRANA VÝKOPU
- ZMĚNA DIMENZE POTRUBÍ
- VODOVODNÍ PŘÍPOJKA PRO ČOV

STÁVAJÍCÍ SÍTĚ:

- VODOVOD (VaK Jablonné nad Orlicí a.s.)
- PLYNOVOD STL (GasNet s.r.o.)
- PLYNOVOD VTL (GasNet s.r.o.)
- STÁVAJÍCÍ JEDNOTNÁ KANALIZACE (Obec)
- ELEKTŘINA VVN - NADZEMNÍ (ČEZ s.r.o.)
- ELEKTŘINA NN - NADZEMNÍ (ČEZ s.r.o.)
- ELEKTŘINA NN - PODZEMNÍ (ČEZ s.r.o.)
- SDĚLOVACÍ VEDENÍ - PODZEMNÍ, ZAMĚŘENÉ (CETIN a.s.)
- SDĚLOVACÍ VEDENÍ - NEZAMĚŘENÉ (CETIN a.s.)
- SDĚLOVACÍ VEDENÍ - NADZEMNÍ (CETIN a.s.)
- SDĚLOVACÍ VEDENÍ - NEPROVOZOVANÉ (CETIN a.s.)
- KABEL VEŘEJNÉHO OSVĚTLENÍ - NN (Obec)
- KABEL ČD TELEMATIKA (ČD Telematika a.s.)
- STÁVAJÍCÍ DOMOVNÍ KANALIZACE

OSTATNÍ:

- HRANICE PARCEL
- OCHRANNÉ PÁSMO DŘEVIN

KOORDINAČNÍ SITUACE STAVBY - ČÁST 11
M1:500

SEZNAM STAVEBNÍCH OBJEKTŮ:

- SO01 - ČISTÍRNA ODPADNÍCH VOD
  - SO01.1 - PROVOZNÍ BUDOVA A OPLOCENÍ ČOV
  - SO01.2 - PŘÍJEZD. KOMUNIKACE A ZPEVNĚNÉ PLOCHY
  - SO01.3 - PŘÍPOJKA NN PRO ČOV
  - SO01.4 - TRUBNÍ VEDENÍ ČOV
  - SO01.5 - VODOVOD PRO ČOV
- SO02 - SPLAŠKOVÁ KANALIZACE
- PS01 - TECHNOLOGICKÁ ČÁST ČOV
- PS02 - TECHNOLOGICKÁ ČÁST DČJ

KLAD LISTŮ:

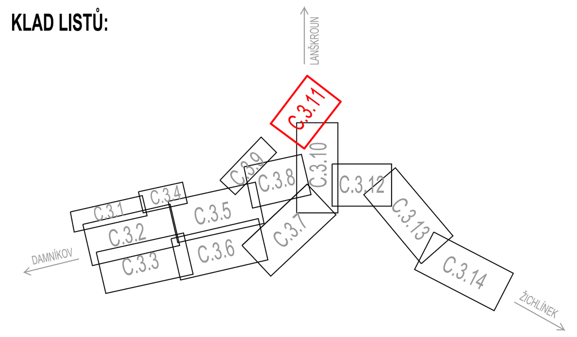

ORIENTACE VÝKRESU:

SOUŘADNICOVÝ SYSTÉM: S-JTSK
VÝŠKOVÝ SYSTÉM: BpV
KATASTRÁLNÍ ÚZEMÍ: Luková [689025]

POZNÁMKY:

TRASA KANALIZACE JE NAVRŽENA DLE ZAMĚŘENÍ A PODKLADŮ SPRÁVCE JEDNOTLIVÝCH SÍTÍ TECHNICKÉ INFRASTRUKTURY.
V SITUACI NEJSOU ZAKRESLENY PŘÍPOJKY INŽ.SÍTÍ K JEDNOTLIVÝM NEMOVITOSTEM.
PARCELY DOTČENÉ ULOŽENÍM SÍTÍ JSOU UVEDENY V SAMOSTATNÉ PŘÍLOZE PROJEKTOVÉ DOKUMENTACE.
VEŠKERÉ ZAZNAČENÉ KŘÍŽENÍ A SOUBĚHY STÁVAJÍCÍCH SÍTÍ JE POTŘEBA PŘI REALIZACI NA STAVBĚ VYTYČIT OD JEDNOTLIVÝCH PROVOZOVATELŮ. UVEDENÉ VÝŠKY A STANIČENÍ KŘÍŽENÍ JSOU ORIENTAČNÍ.
VEŠKERÉ KŘÍŽENÍ A SOUBĚHY OSTATNÍCH INŽENÝRSKÝCH SÍTÍ MUSÍ SPLŇOVAT POŽADAVKY JEDNOTLIVÝCH MAJITELŮ/PROVOZOVATELŮ A PROSTOROVOU NORMU ČSN 73 6005.
V OKOLÍ ŽELEZNIČNÍ TRATI SE MOHOU NACHÁZET INŽENÝRSKÉ SÍTĚ V MAJETKU DRÁŽNÍHO ÚŘADU, SŽDC, ČD a ČD TELEMATIKA

Zodpovědný projektant:	Vypracoval:	Technická kontrola:	RECPROJEKT s.r.o.
Ing. Jan Falta	Ing. Dominik Naiser	Jan Šejnoha, DiS.	Fáblovka 404, Pardubice IČ 260 14 327, tel. 776 709 092 www.recprojekt.cz
Kraj: Pardubický	Obec: Luková		
Investor: Obec Luková, Luková 102, 561 23			

Luková – splašková tlaková kanalizace a ČOV SITUAČNÍ VÝKRESY	Stupeň	DSP
	Datum	03/2025
	Formát	10xA4
	Zakázk. číslo	1232.P3.24
KOORDINAČNÍ SITUACE STAVBY - ČÁST 11	Měřítko: 1:500	Č. přílohy: **C.3.11**