


ÚZEMNÍ PLÁN LUKOVÁ

Výkres koncepce technické infrastruktury

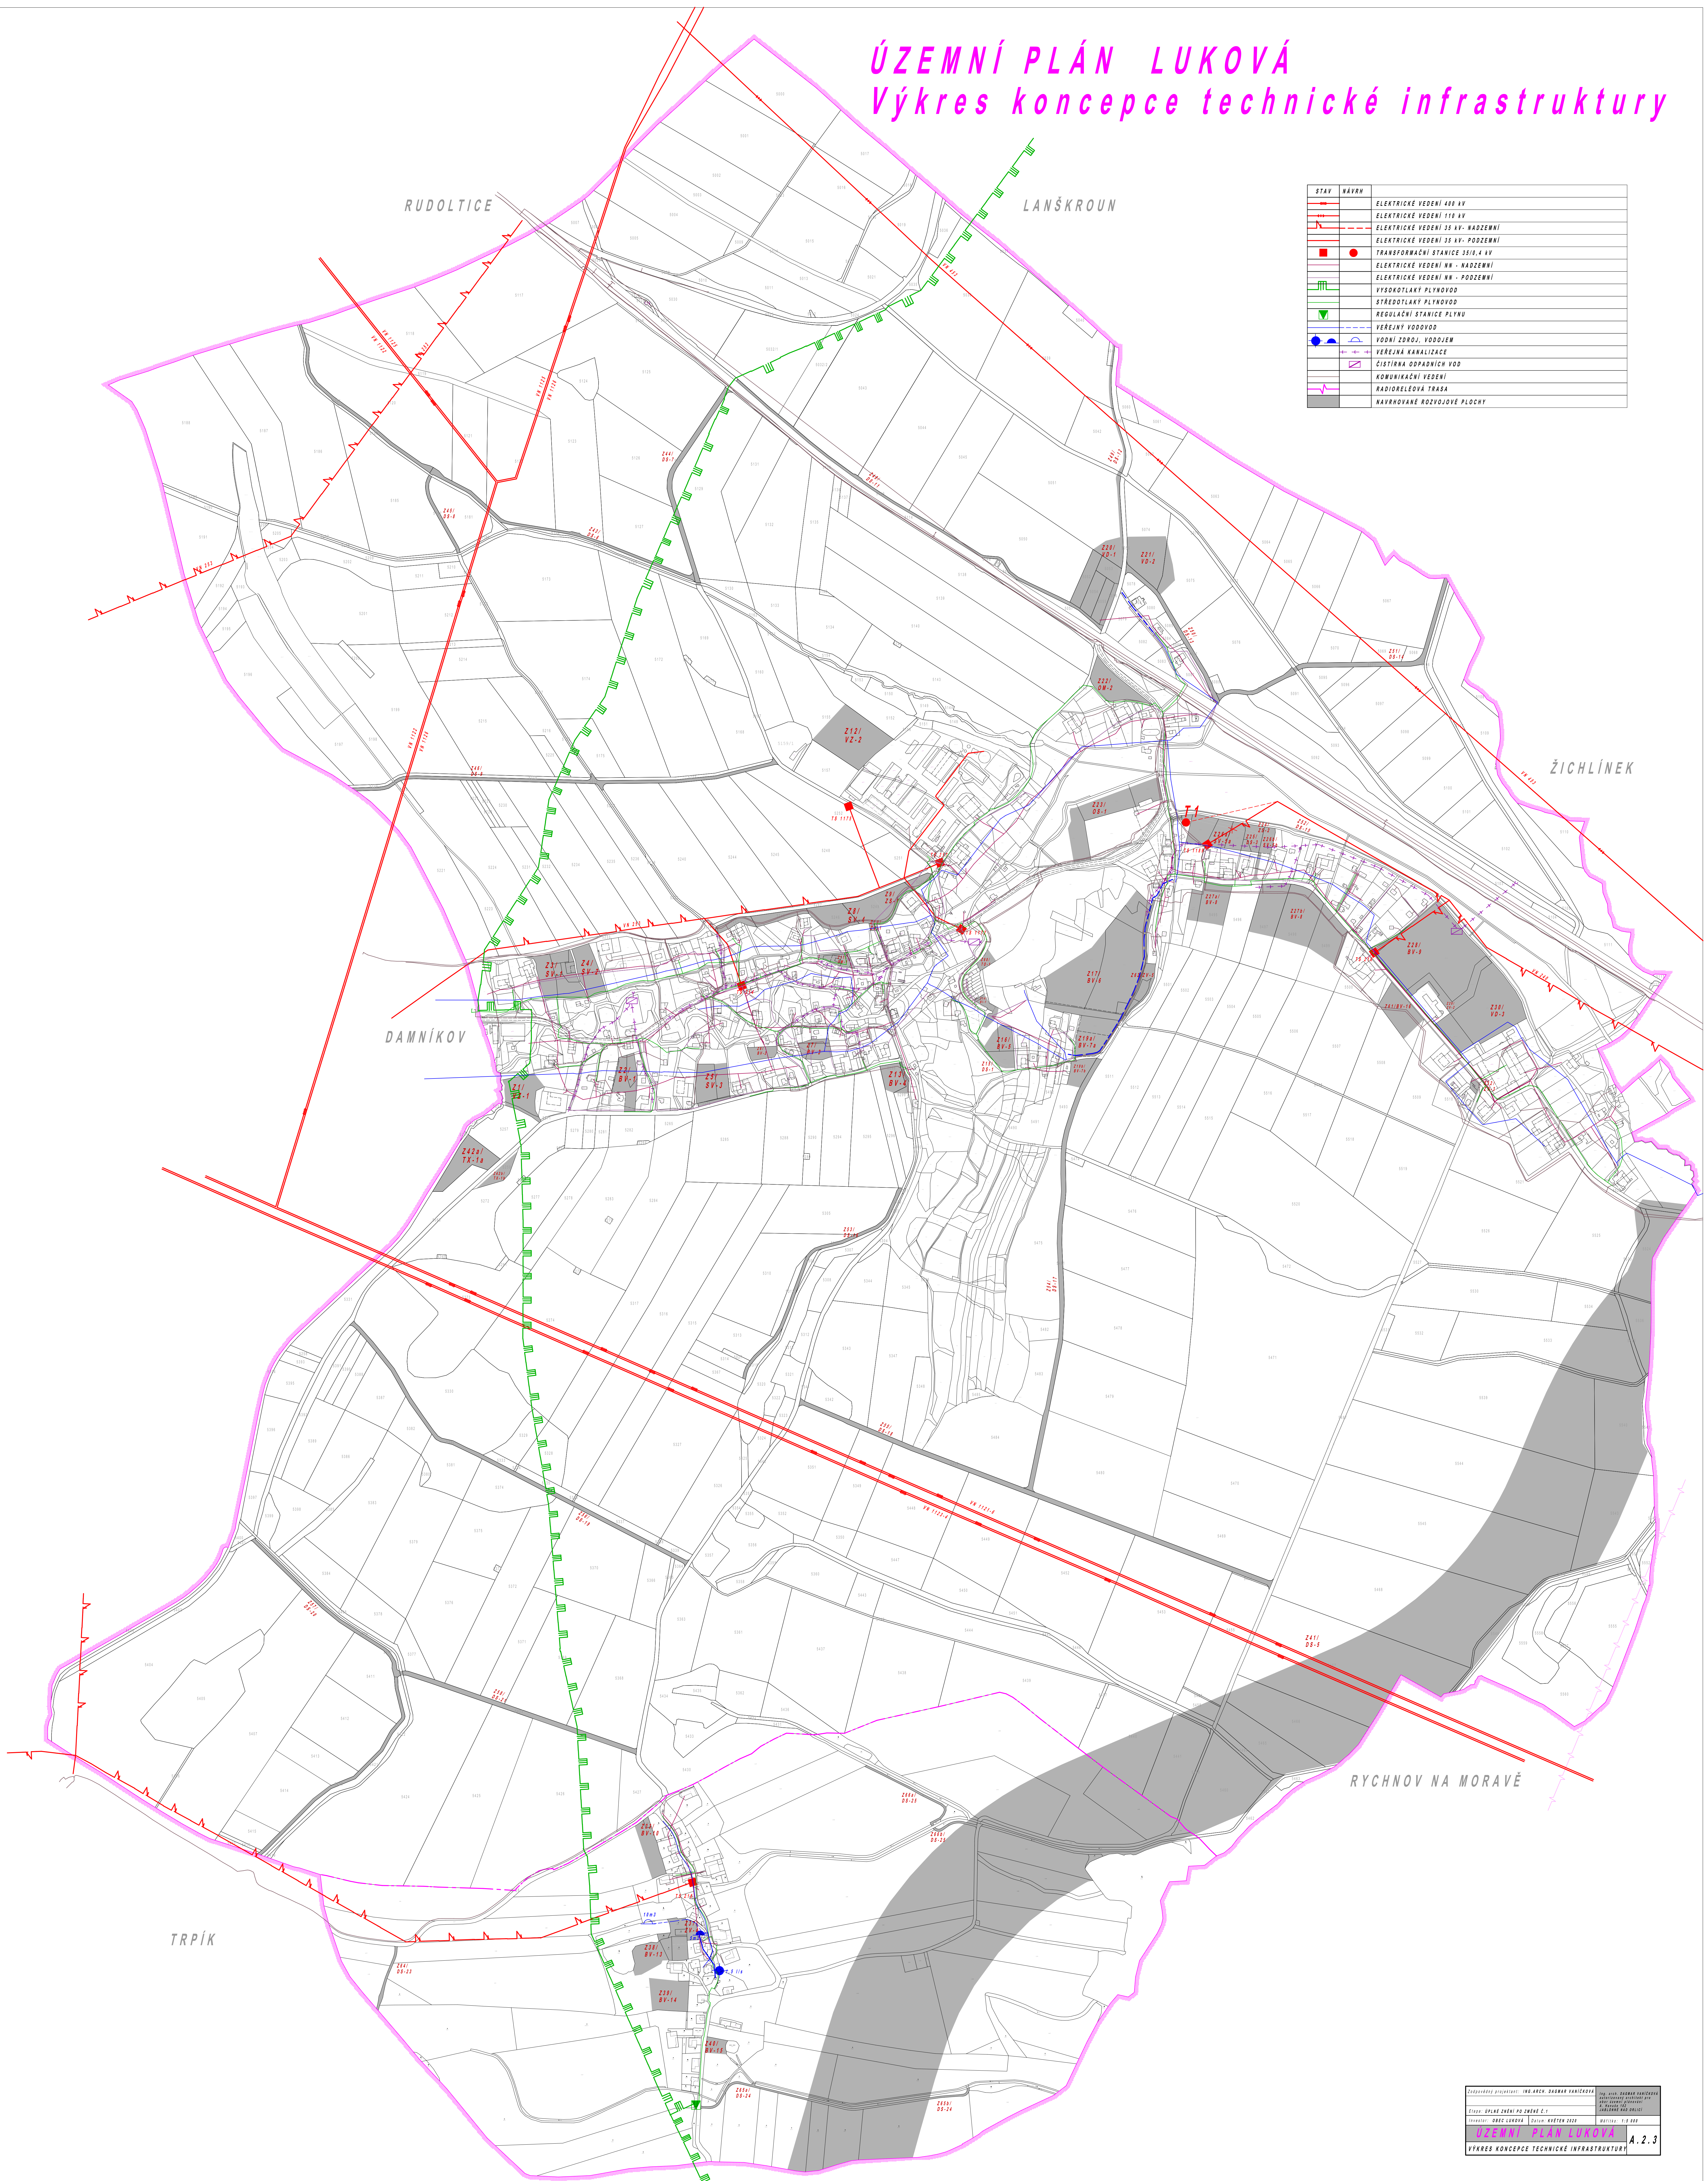

STAV	NÁVRH
	ELEKTRICKÉ VEDENÍ 400 kV
	ELEKTRICKÉ VEDENÍ 110 kV
	ELEKTRICKÉ VEDENÍ 35 kV - NADZEMNÍ
	ELEKTRICKÉ VEDENÍ 35 kV - PODZEMNÍ
	TRANSFORMAČNÍ STANICE 35/10 kV
	ELEKTRICKÉ VEDENÍ 10 kV - NADZEMNÍ
	ELEKTRICKÉ VEDENÍ 10 kV - PODZEMNÍ
	VYSOKOTLAKÝ PLYNOVOD
	STŘEDOTLAKÝ PLYNOVOD
	REGULAČNÍ STANICE PLYNU
	VEŘEJNÝ VODOVOD
	VODNÍ ZDROJ, VODOJEM
	VEŘEJNÁ KANALIZACE
	ČIŠTÍRNA ODPADNÍCH VOD
	KOMUNIKAČNÍ VEDENÍ
	RADIORELÉVÁ TRASA
	NAVROVANÉ ROZVOJOVÉ PLOCHY